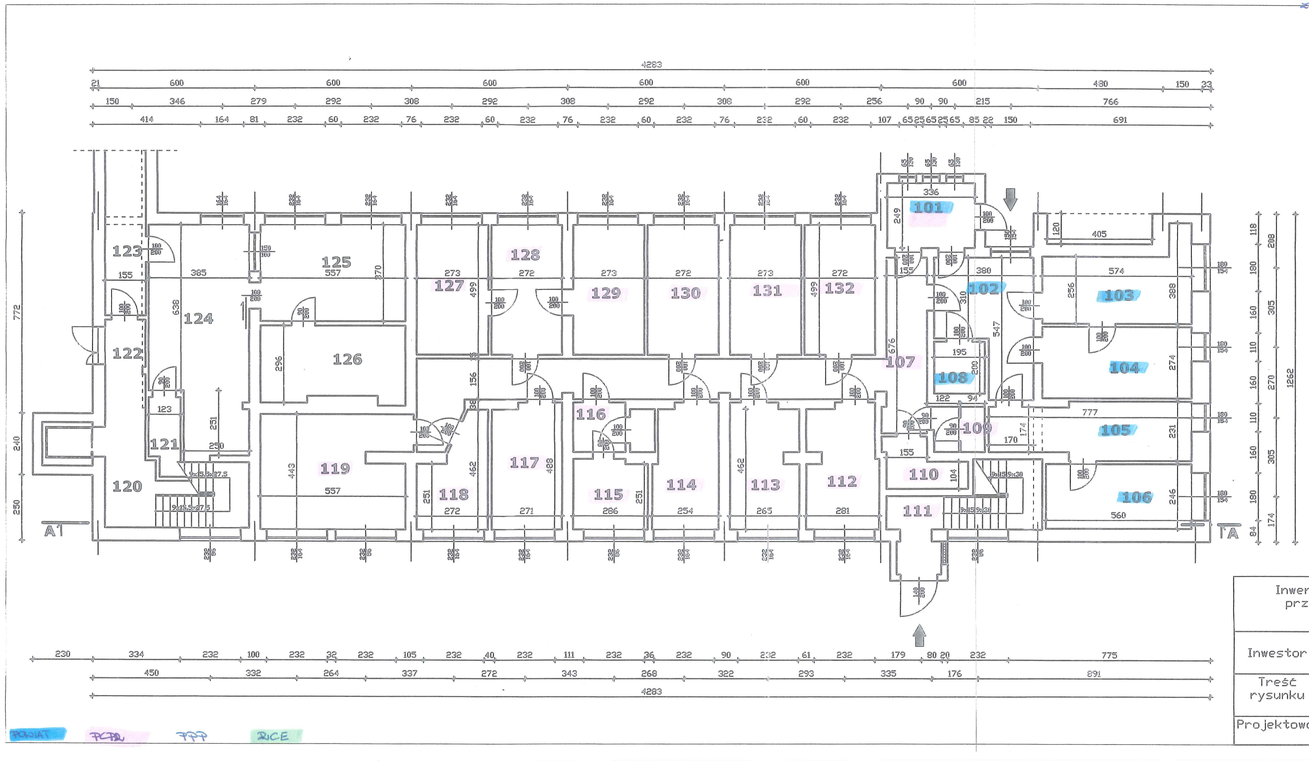

Wykaz pomieszczeń

Nr pom.	Nazwa	Posadzka	Pow. użytk. (m2)
101	Wiatrołap	terakota	8,34
102	Komunikacja	terakota	15,88
103	Gabinet lekarski	terakota	16,27
104	Gabinet członka składu orzekającego	terakota/ wykładzina dywanowa	15,10
105	Biuro	wykł.dyw./panele	16,19
106	Biuro	wykł.dyw./panele	13,92
107	Komunikacja	terakota	43,36
108	WC	pcv	3,78
109	WC personelu	terakota	3,29
110	Pomieszczenie gospodarcze	terakota	5,21
111	Klatka schodowa z wiatrołap	terakota	14,46
112	Pokój 1-osobowy	wykł.dyw/panele	13,64
113	Pokój 1-osobowy	wykł.dyw/panele	13,66
114	Pokój 2-osobowy	wykł.dyw/panele	11,92
115	Wyniennikownia	beton	7,52
116	Pomieszczenie gospodarcze	terakota	6,39
117	Pokój 1-osobowy	wykł.dyw/panele	13,49
118	Pokój przesłuchań	wykł.dyw./terakota	10,01
119	Sala konferencyjna	wykładzina dywanowa	26,98
120	Klatka schodowa z dźwig osobowy	terakota	19,64
121	WC	terakota	3,29
122	Wiatrołap	terakota	5,33
123	Komunikacja	terakota	5,60
124	Gabinet terapeutyczny	wykładzina dywanowa	31,16
125	Gabinet terapeutyczny	wykł.dyw/panele	20,89
126	Gabinet terapeutyczny	wykł.dyw/panele	16,06
127	Gabinet Zastępcy Dyrektora	wykładzina dywanowa	13,62
128	Sekretariat	pcv/terakota	13,57
129	Gabinet Dyrektora	wykładzina dywanowa	13,62
130	Pokój 2-osobowy	pcv/panele podłog.	13,57
131	Pokój 2-osobowy	pcv/panele podłog.	13,62
132	Pokój 2-osobowy	pcv/panele podłog.	13,57

Inwentaryzacja uproszczona obiektów przy ul.Wiatracznej 1 w Szczecinku - Budynek nr 1

Inwestor	Powiat Szczecinecki, ul.28-go Lutego 16, 78-400 Szczecinek	Data: 05.2017
Treść rysunku	Rzut parteru	Skala 1:100
Projektował	inż. Józef Wistocki	Nr rys. 2